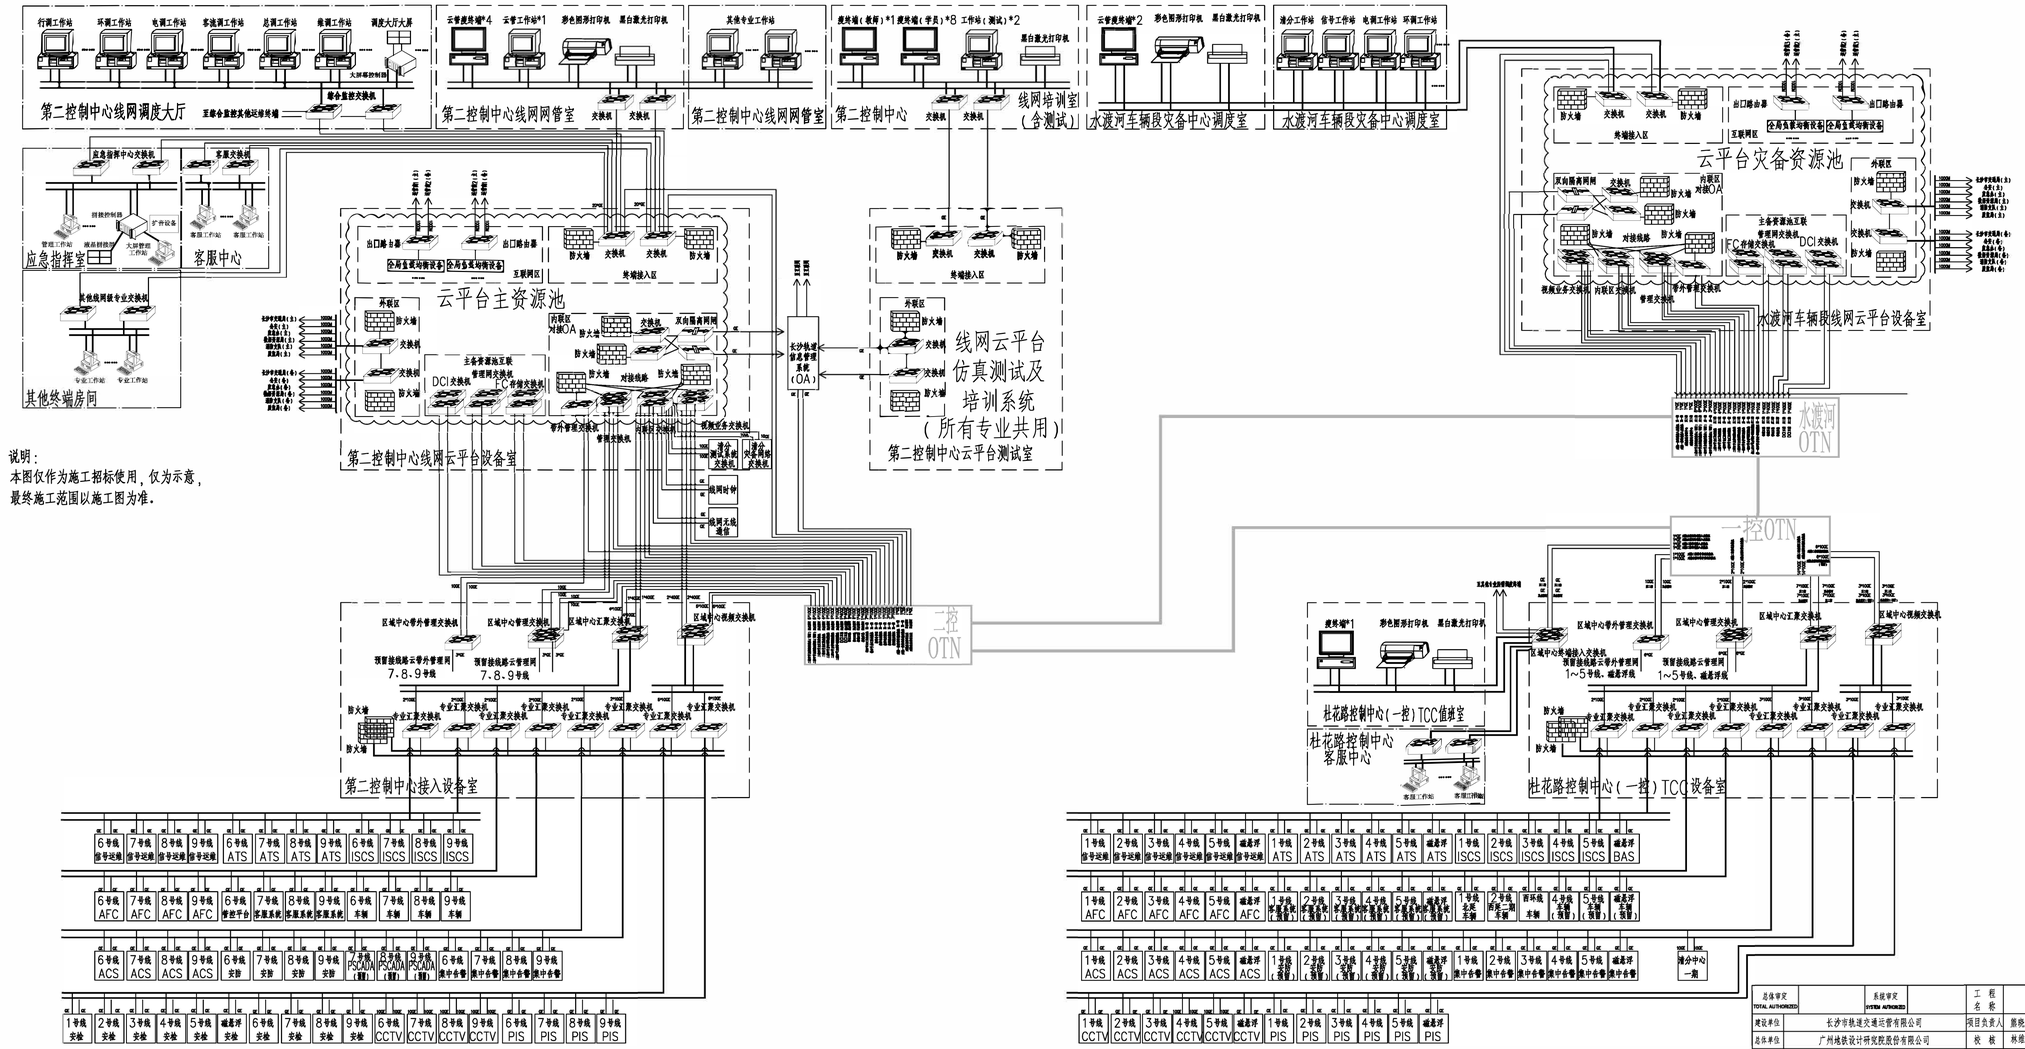


广州地铁设计研究院股份有限公司
长沙轨道交通项目部

| 总体审定 TOTAL AUTHORIZED | | 系统审定 SYSTEM AUTHORIZED | | 工程名称 | 长沙市轨道交通线网云资源施工安装工程 | | | | | | | |
|---|---|---|---|---|---|---|---|---|---|---|---|---|
| 建设单位 | 长沙市轨道交通运营有限公司 | 项目负责人 | 熊晓峰 | 审定 | | 熊晓峰 | 图名 | 线网云资源网络拓扑图 | 业务号 | |
| 总体单位 | 广州地铁设计研究院股份有限公司 | 校核 | 林雅河 | 审核 | 熊晓峰 | 林雅河 | | | 阶段 | |
| 设计单位 | 广州地铁设计研究院股份有限公司 | 专业负责人 | 林雅河 | 设计 | 曾曦 | 曾曦 | | | | |
| | | | | | | | 图号/电子文档：YZY-Z-001 | | 日期 | 2024.02 |