

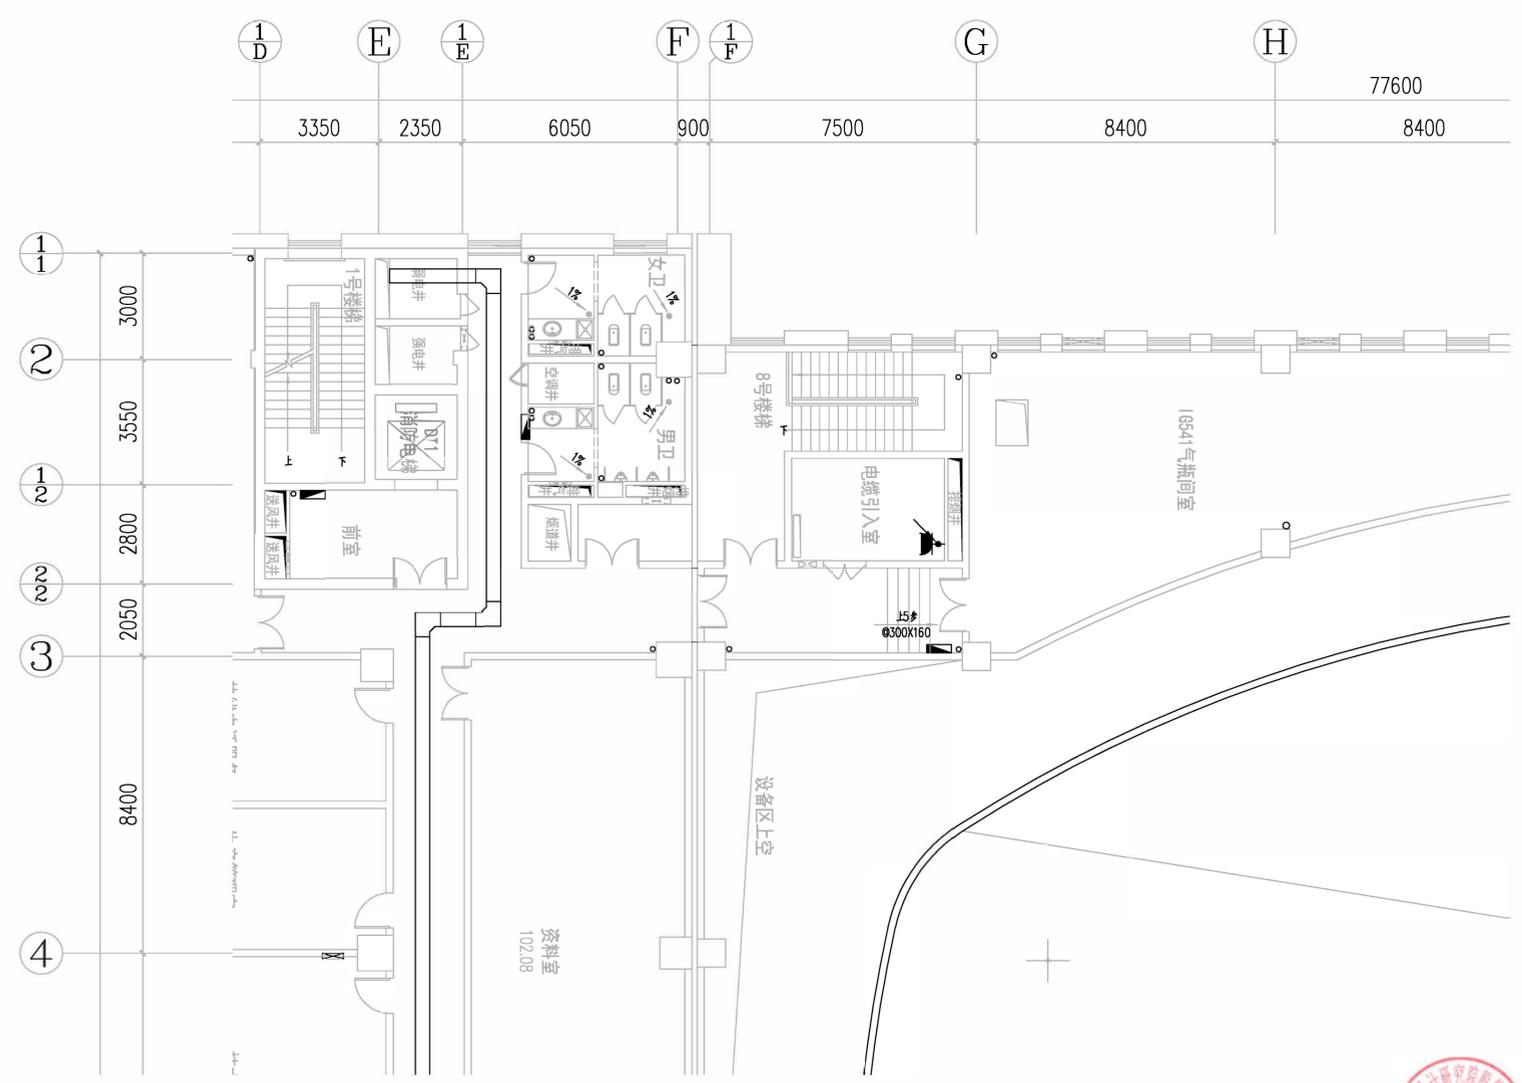


|       |                 |
|-------|-----------------|
| 工程名称  | 长沙轨道交通云资源施工安装工程 |
| 建设单位  | 长沙轨道交通运营有限公司    |
| 监理单位  | 湖南中电建工程咨询有限公司   |
| 设计单位  | 广州地铁设计研究院股份有限公司 |
| 项目负责人 | 林清河             |
| 专业负责人 | 林清河             |
| 审核人   | 林清河             |
| 审批人   | 林清河             |
| 日期    | 2024.02         |

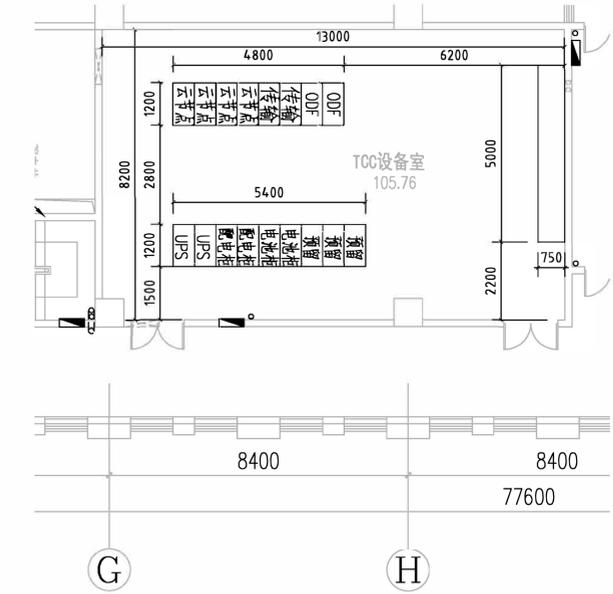

说明：  
本图仅作为施工招标使用，仅为示意，  
最终施工范围以施工图为准。

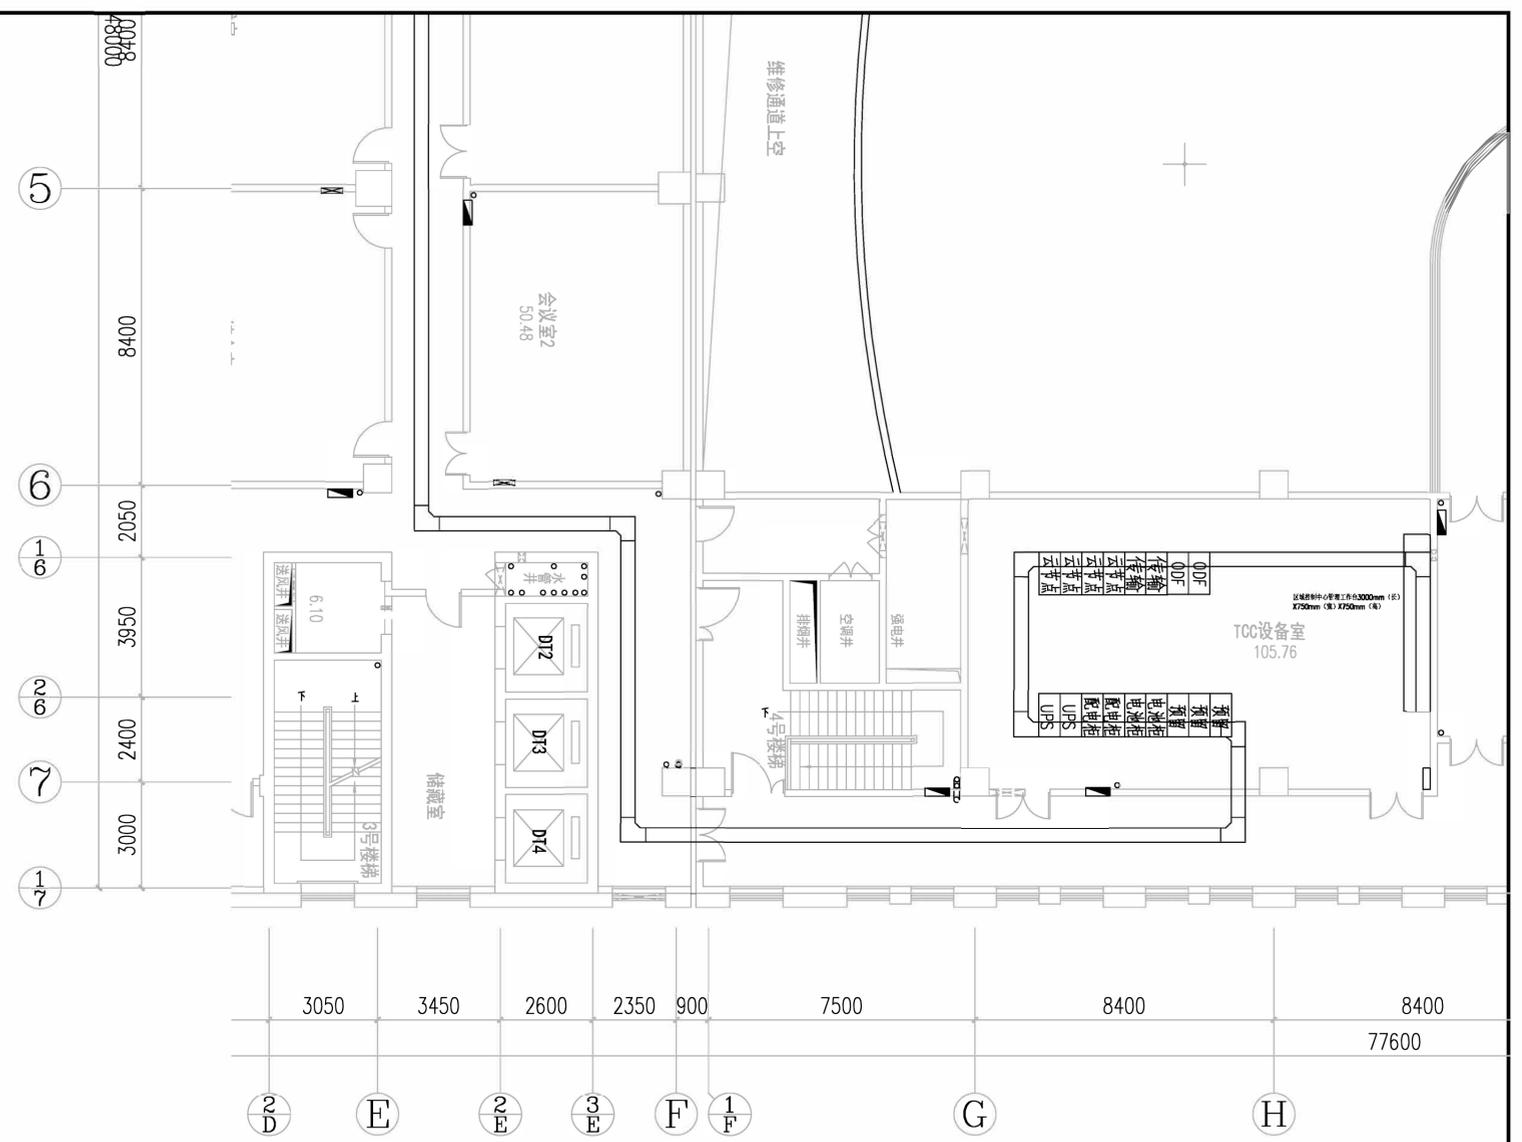

|                          |                             |       |                 |    |     |
|--------------------------|-----------------------------|-------|-----------------|----|-----|
| 总体审查<br>TOTAL AUTHORIZED | 原稿审查<br>ORIGINAL AUTHORIZED | 工程名称  | 长沙轨道交通云资源施工安装工程 |    |     |
| 设计单位                     | 长沙轨道交通运营有限公司                | 项目负责人 | 熊晓峰             | 审核 | 熊晓峰 |
| 设计单位                     | 广州地铁设计研究院股份有限公司             | 校核    | 林清河             | 审核 | 熊晓峰 |
| 设计单位                     | 广州地铁设计研究院股份有限公司             | 专业负责人 | 林清河             | 设计 | 曾峰  |
| 图号/电子文档                  | YZY-2-006                   | 日期    | 2024.02         |    |     |