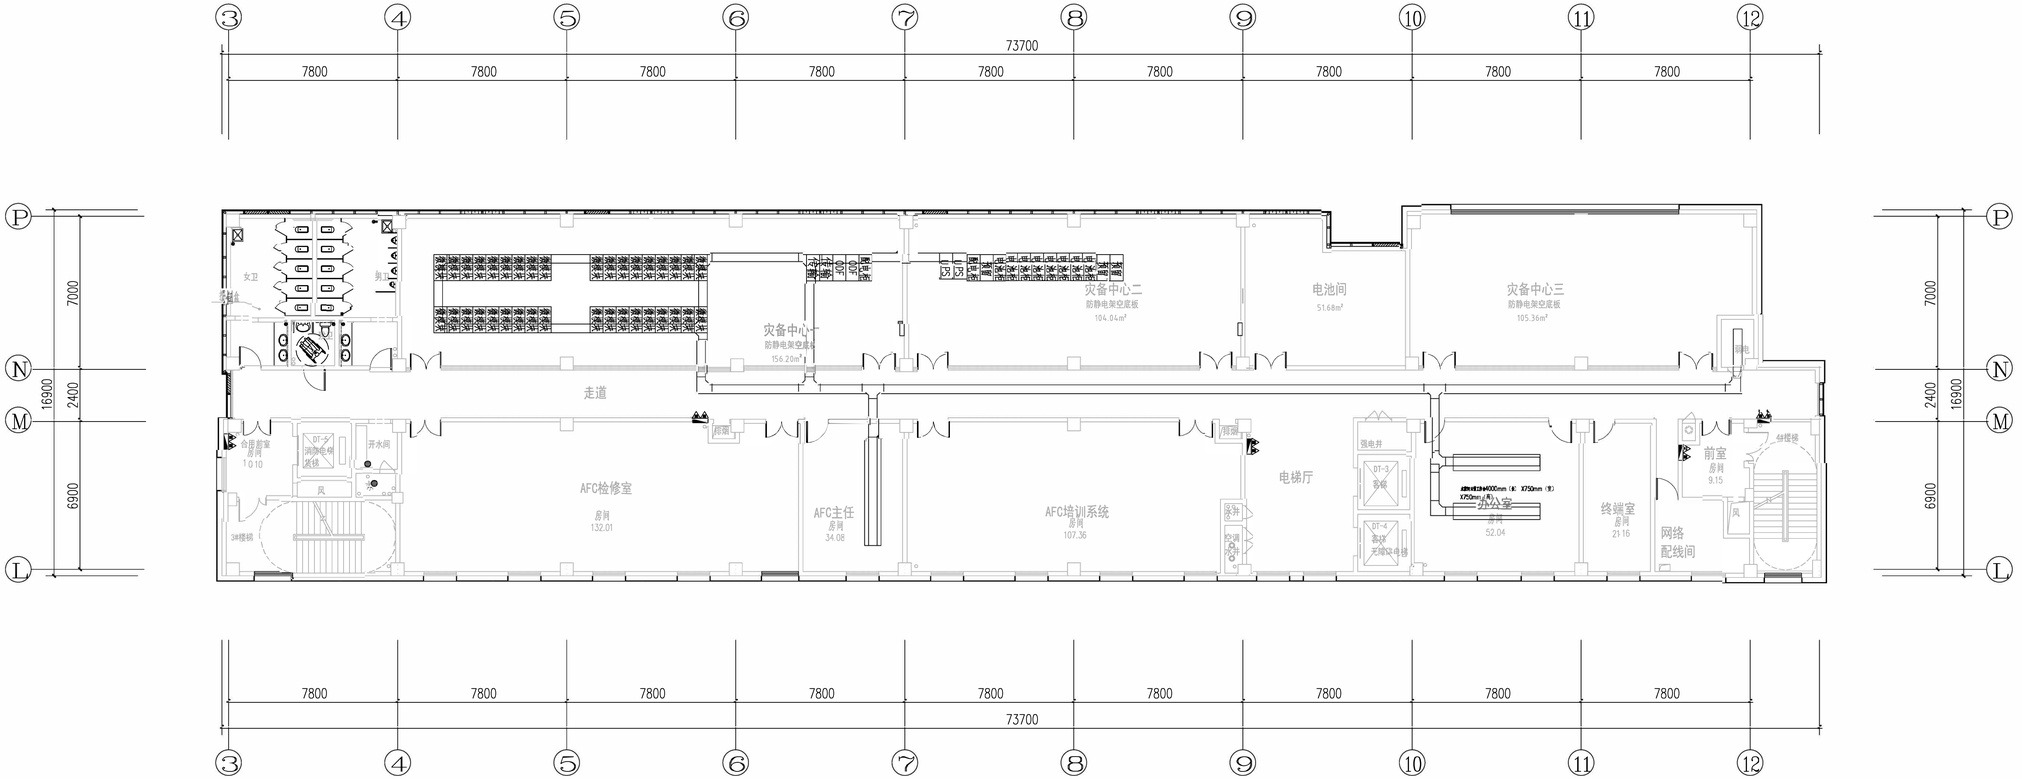

③
④
⑤
⑥
⑦
⑧
⑨
⑩
⑪
⑫
73700
7800
P
N
M
L
7000
2400
6900
16900
女卫
男卫
拖把盒
无卫
微模块
灾备中心一
防静电架空底板
156.20m²
传输
ODF
配电柜
UPS
预留
电池柜
灾备中心二
防静电架空底板
104.04m²
电池间
51.68m²
灾备中心三
防静电架空底板
105.36m²
弱电
走道
合用前室
房间
1010
DT-5
消防电梯
货梯
开水间
风
3#楼梯
AFC检修室
房间
132.01
排烟
AFC主任
房间
34.08
AFC培训系统
房间
107.36
水井
空调
电梯厅
强电井
DT-3
客梯
DT-4
客梯
无障碍电梯
运维云管工作台4000mm（长） X750mm（宽） X750mm（高）
办公室
房间
52.04
终端室
房间
21.16
网络
配线间
前室
房间
9.15
4#楼梯

说明：
本图仅作为施工招标使用，仅为示意，
最终施工范围以施工图为准。

| | | | | | | | | | | |
|---|---|---|---|---|---|---|---|---|---|---|
| 总体审定 TOTAL AUTHORIZED | | 系统审定 SYSTEM AUTHORIZED | | 工程名称 | 长沙市轨道交通线网云资源施工安装工程 | | | | | |
| 建设单位 | 长沙市轨道交通运营有限公司 | | | 项目负责人 | 熊晓峰 | 熊晓锋 | 审 定 | | 图名 | 杜花路第一控制中心<br>云资源设备管槽布置图 | 业务号 | |
| 总体单位 | 广州地铁设计研究院股份有限公司 | | | 校 核 | 林维河 | 林维河 | 审 核 | 熊晓峰 熊晓锋 | | | 阶 段 | |
| 设计单位 | 广州地铁设计研究院股份有限公司 | | | 专业负责人 | 林维河 | 林维河 | 设 计 | 曾 啸 | 图号/电子文档：YZY-Z-008 | | 日 期 | 2024.02 |