


说明：
本图仅作为施工招标使用，仅为示意，
最终施工范围以施工图为准。

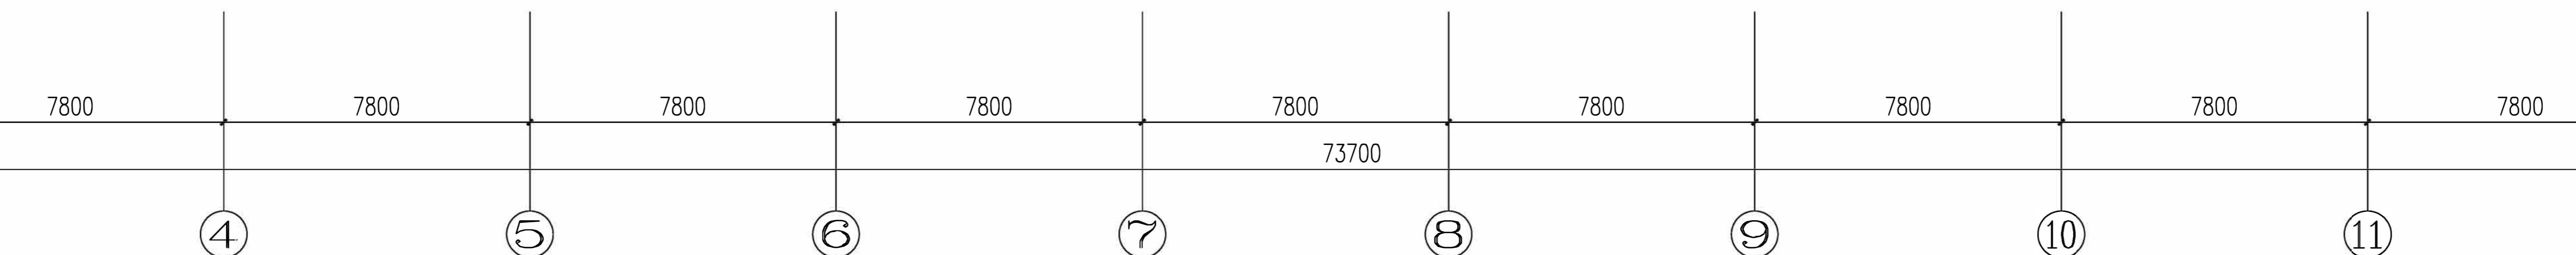

系统审定 SYSTEM AUTHORIZED		工 程 称 名	长沙市轨道交通线网云资源施工安装工程							
长沙市轨道交通运营有限公司	项目负责人	熊晓峰	熊晓峰	审 定			图 名	水渡河车辆段 云资源设备平面布置图	业务号	
广州地铁设计研究院股份有限公司	校 核	林维河	林维河	审 核	熊晓峰	熊晓峰			阶段	
广州地铁设计研究院股份有限公司	专业负责人	林维河	林维河	设 计	曾 喻	曾 喻	图号/电子文档:	YZY-Z-007	日期	2024.02