


明：
图仅作为施工招标使用，仅为示意，
终施工范围以施工图为准。

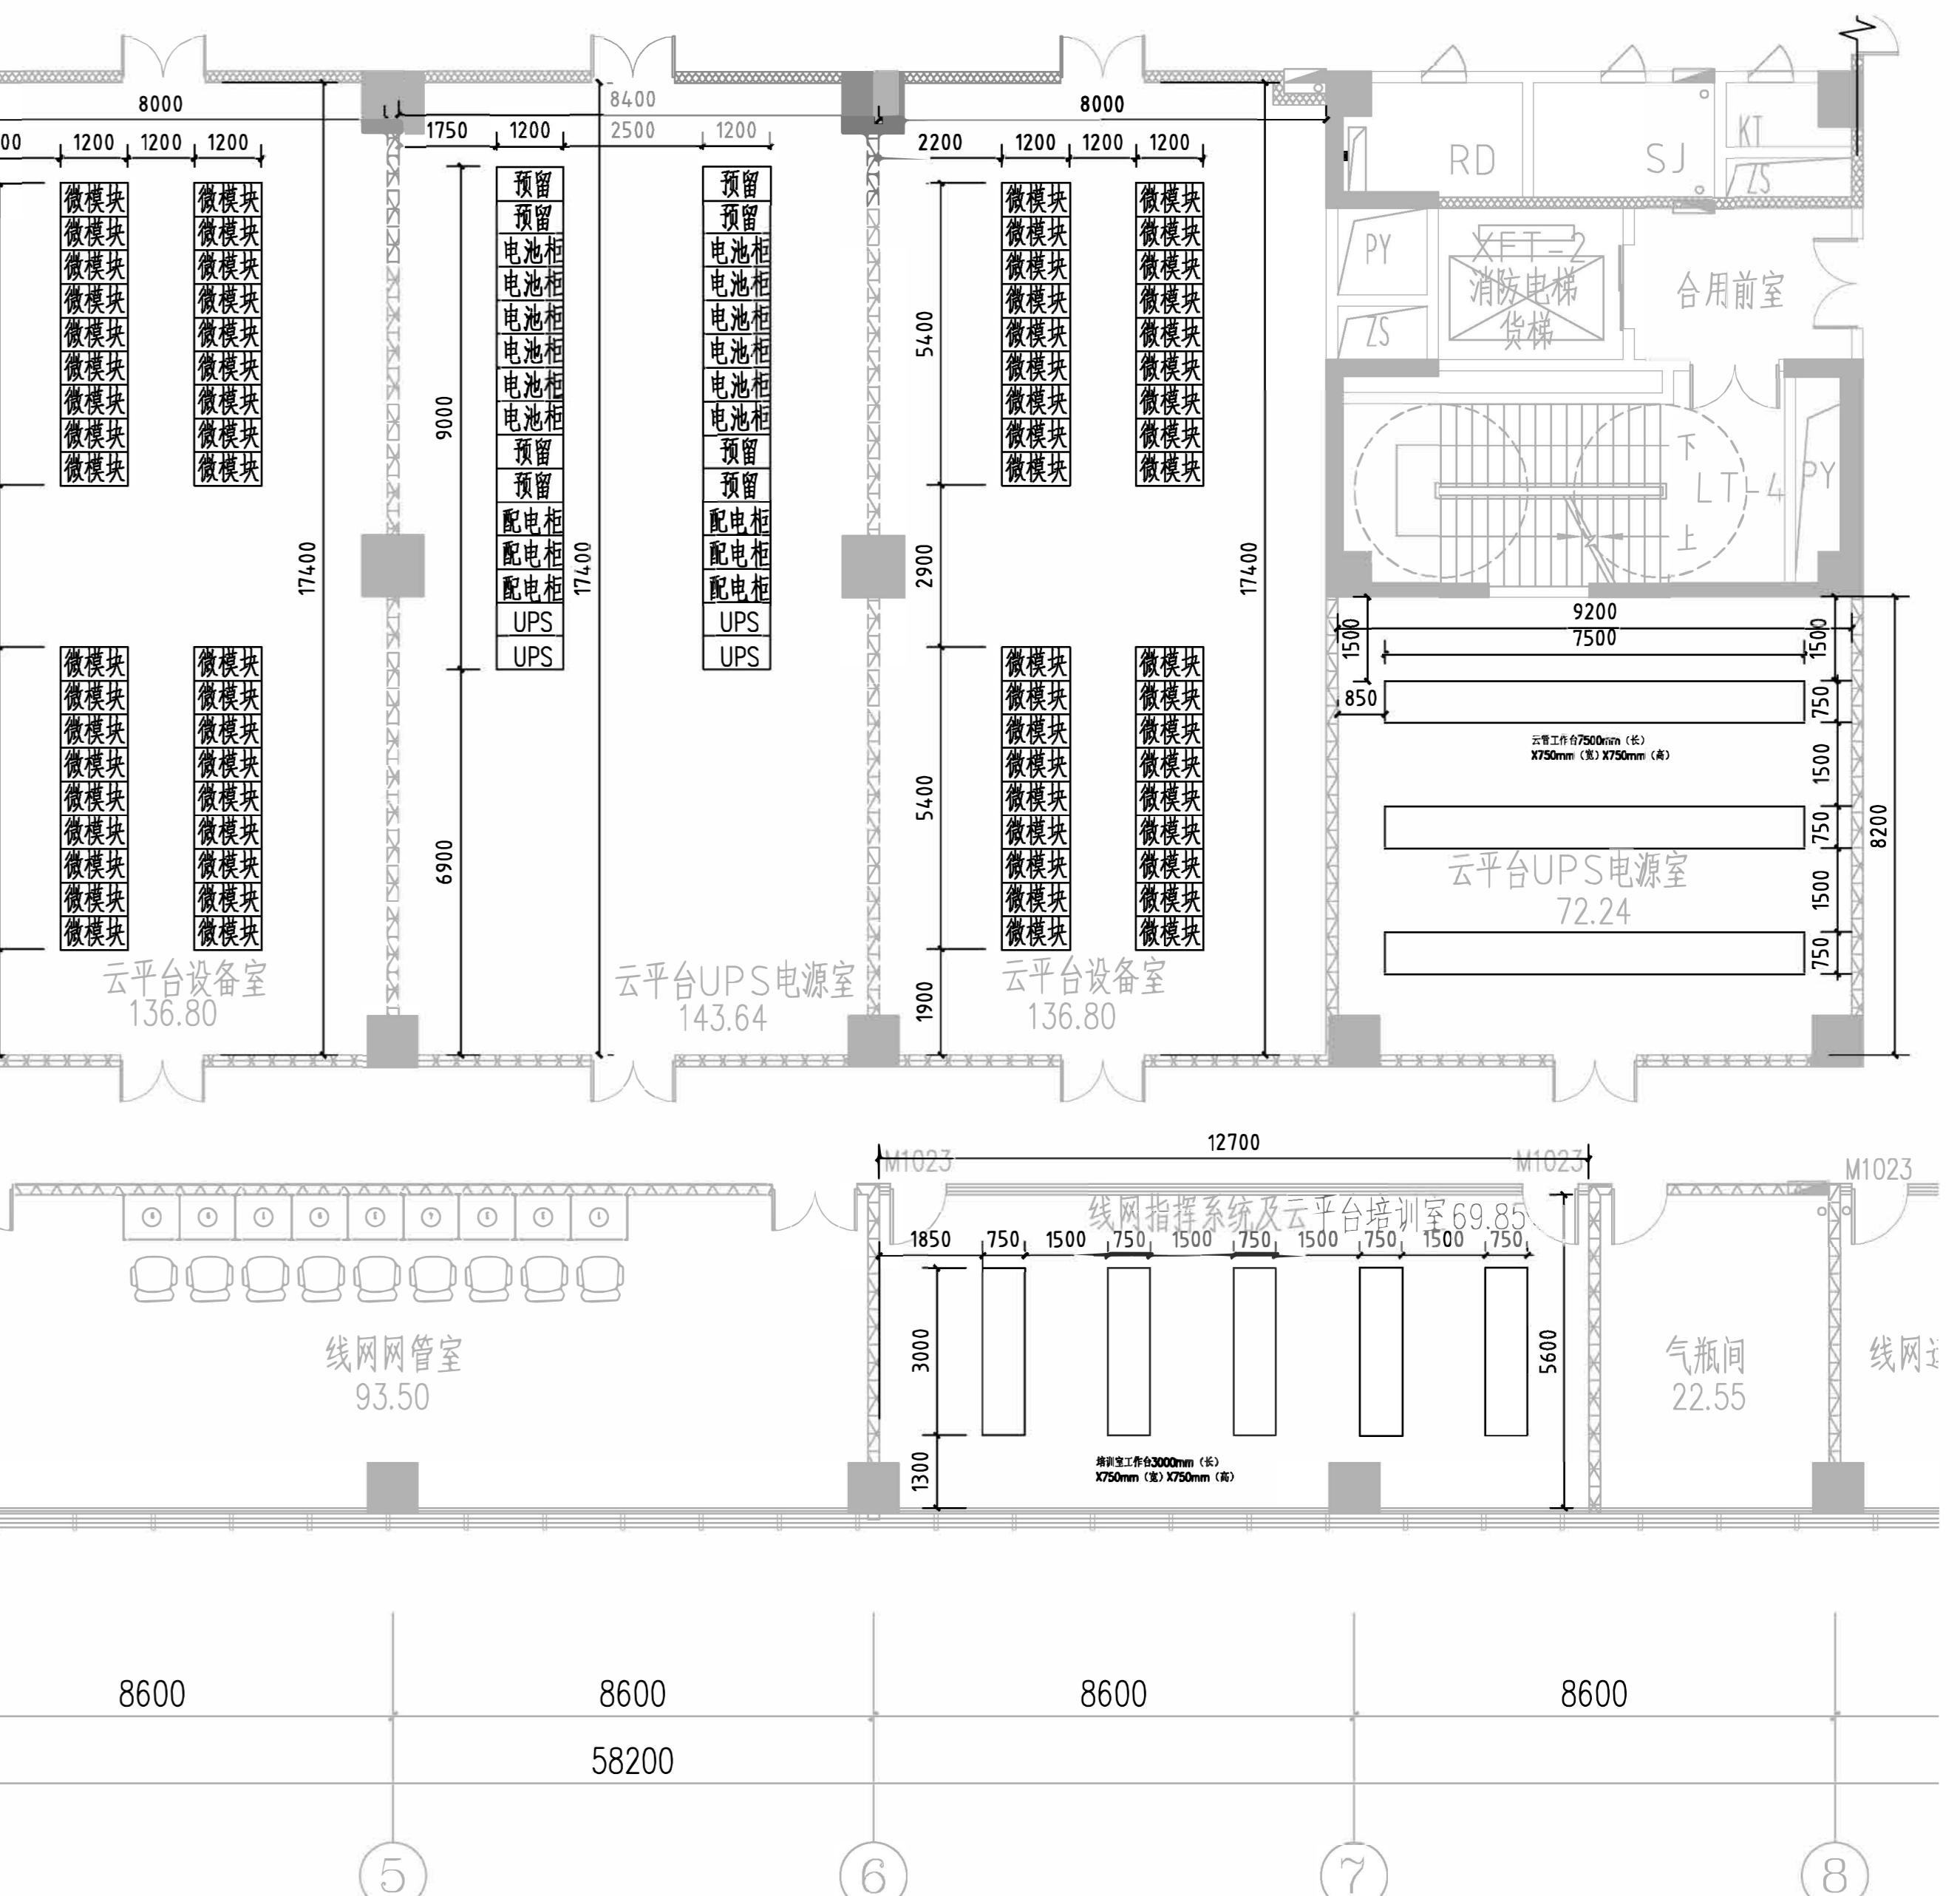

系统审定 SYSTEM AUTHORIZED		工程 名 称	长沙市轨道交通线网云资源施工安装工程							
轨道交通运营有限公司	项目负责人	熊晓峰	熊晓峰	审定			图名	杜花路第二控制中心 云资源设备平面布置图	业务号	
设计研究院股份有限公司	校核	林维河	林维河	审核	熊晓峰	熊晓峰			阶段	
设计研究院股份有限公司	专业负责人	林维河	林维河	设计	曾啸	曾啸	图号/电子文档:	YZY-Z-003	日期	2024.02