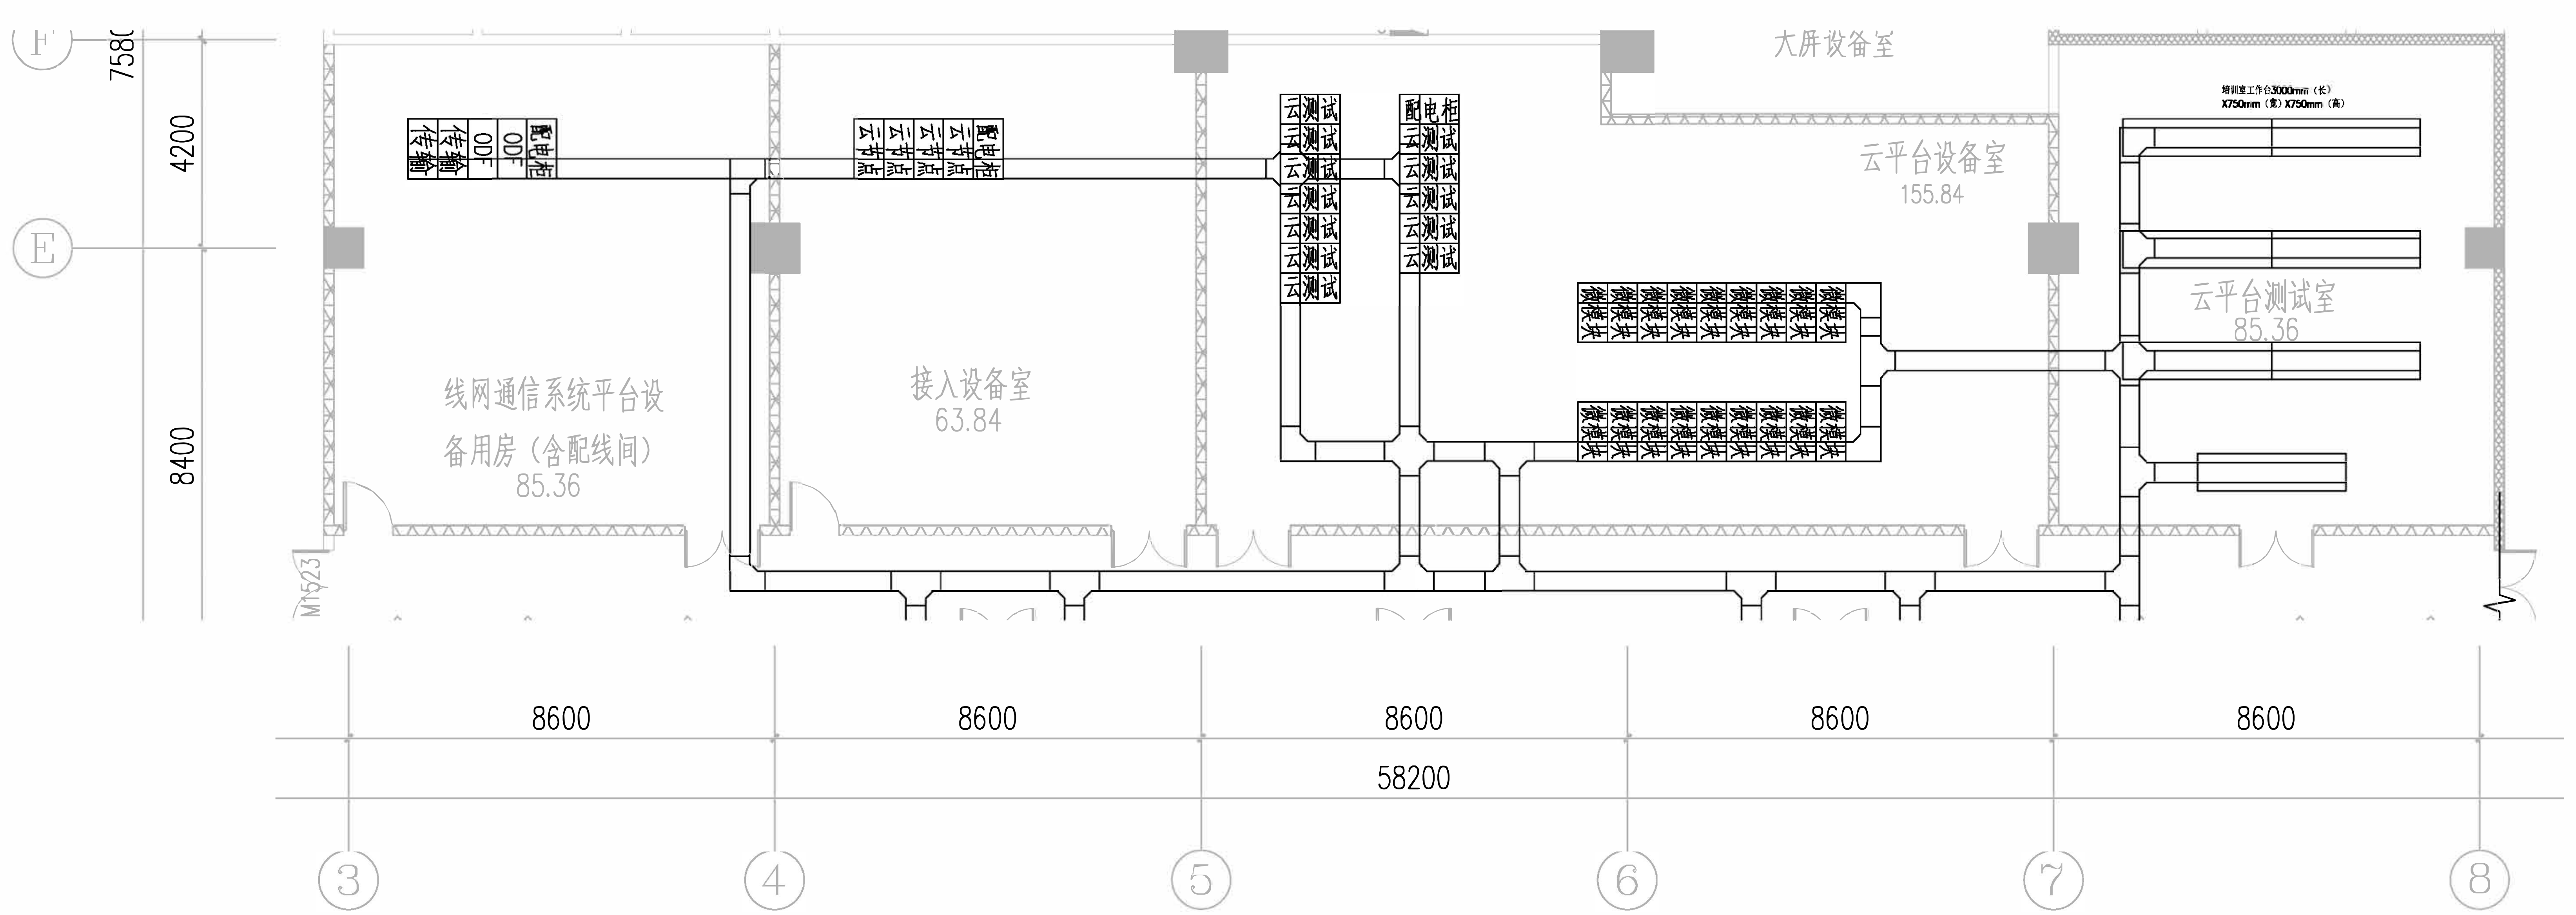
大屏设备室
云平台设备室
155.84
云平台测试室
85.36
线网通信系统平台设备用房（含配线间）
85.36
接入设备室
63.84
8600
8600
8600
8600
8600
58200
7580
4200
8400
F
E
3
4
5
6
7
8


合用前室
消防电梯
货梯
云平台UPS电源室
79.98
云平台设备室
136.80
云平台UPS电源室
143.64
云平台设备室
136.80
云平台UPS电源室
72.24
线网ATS维护工区材料室
20.24
线网ATS维护室
23.93
线网网管室
93.50
线网指挥系统及云平台培训室
69.85
气瓶间
22.55
8400
8400
8000
600
8600
8600
8600
8600
8600
58200
D
C
B
A
1/A
3
4
5
6
7
8

长沙轨道交通项目部

说明：

本图仅作为施工招标使用，仅为示意，

最终施工范围以施工图为准。

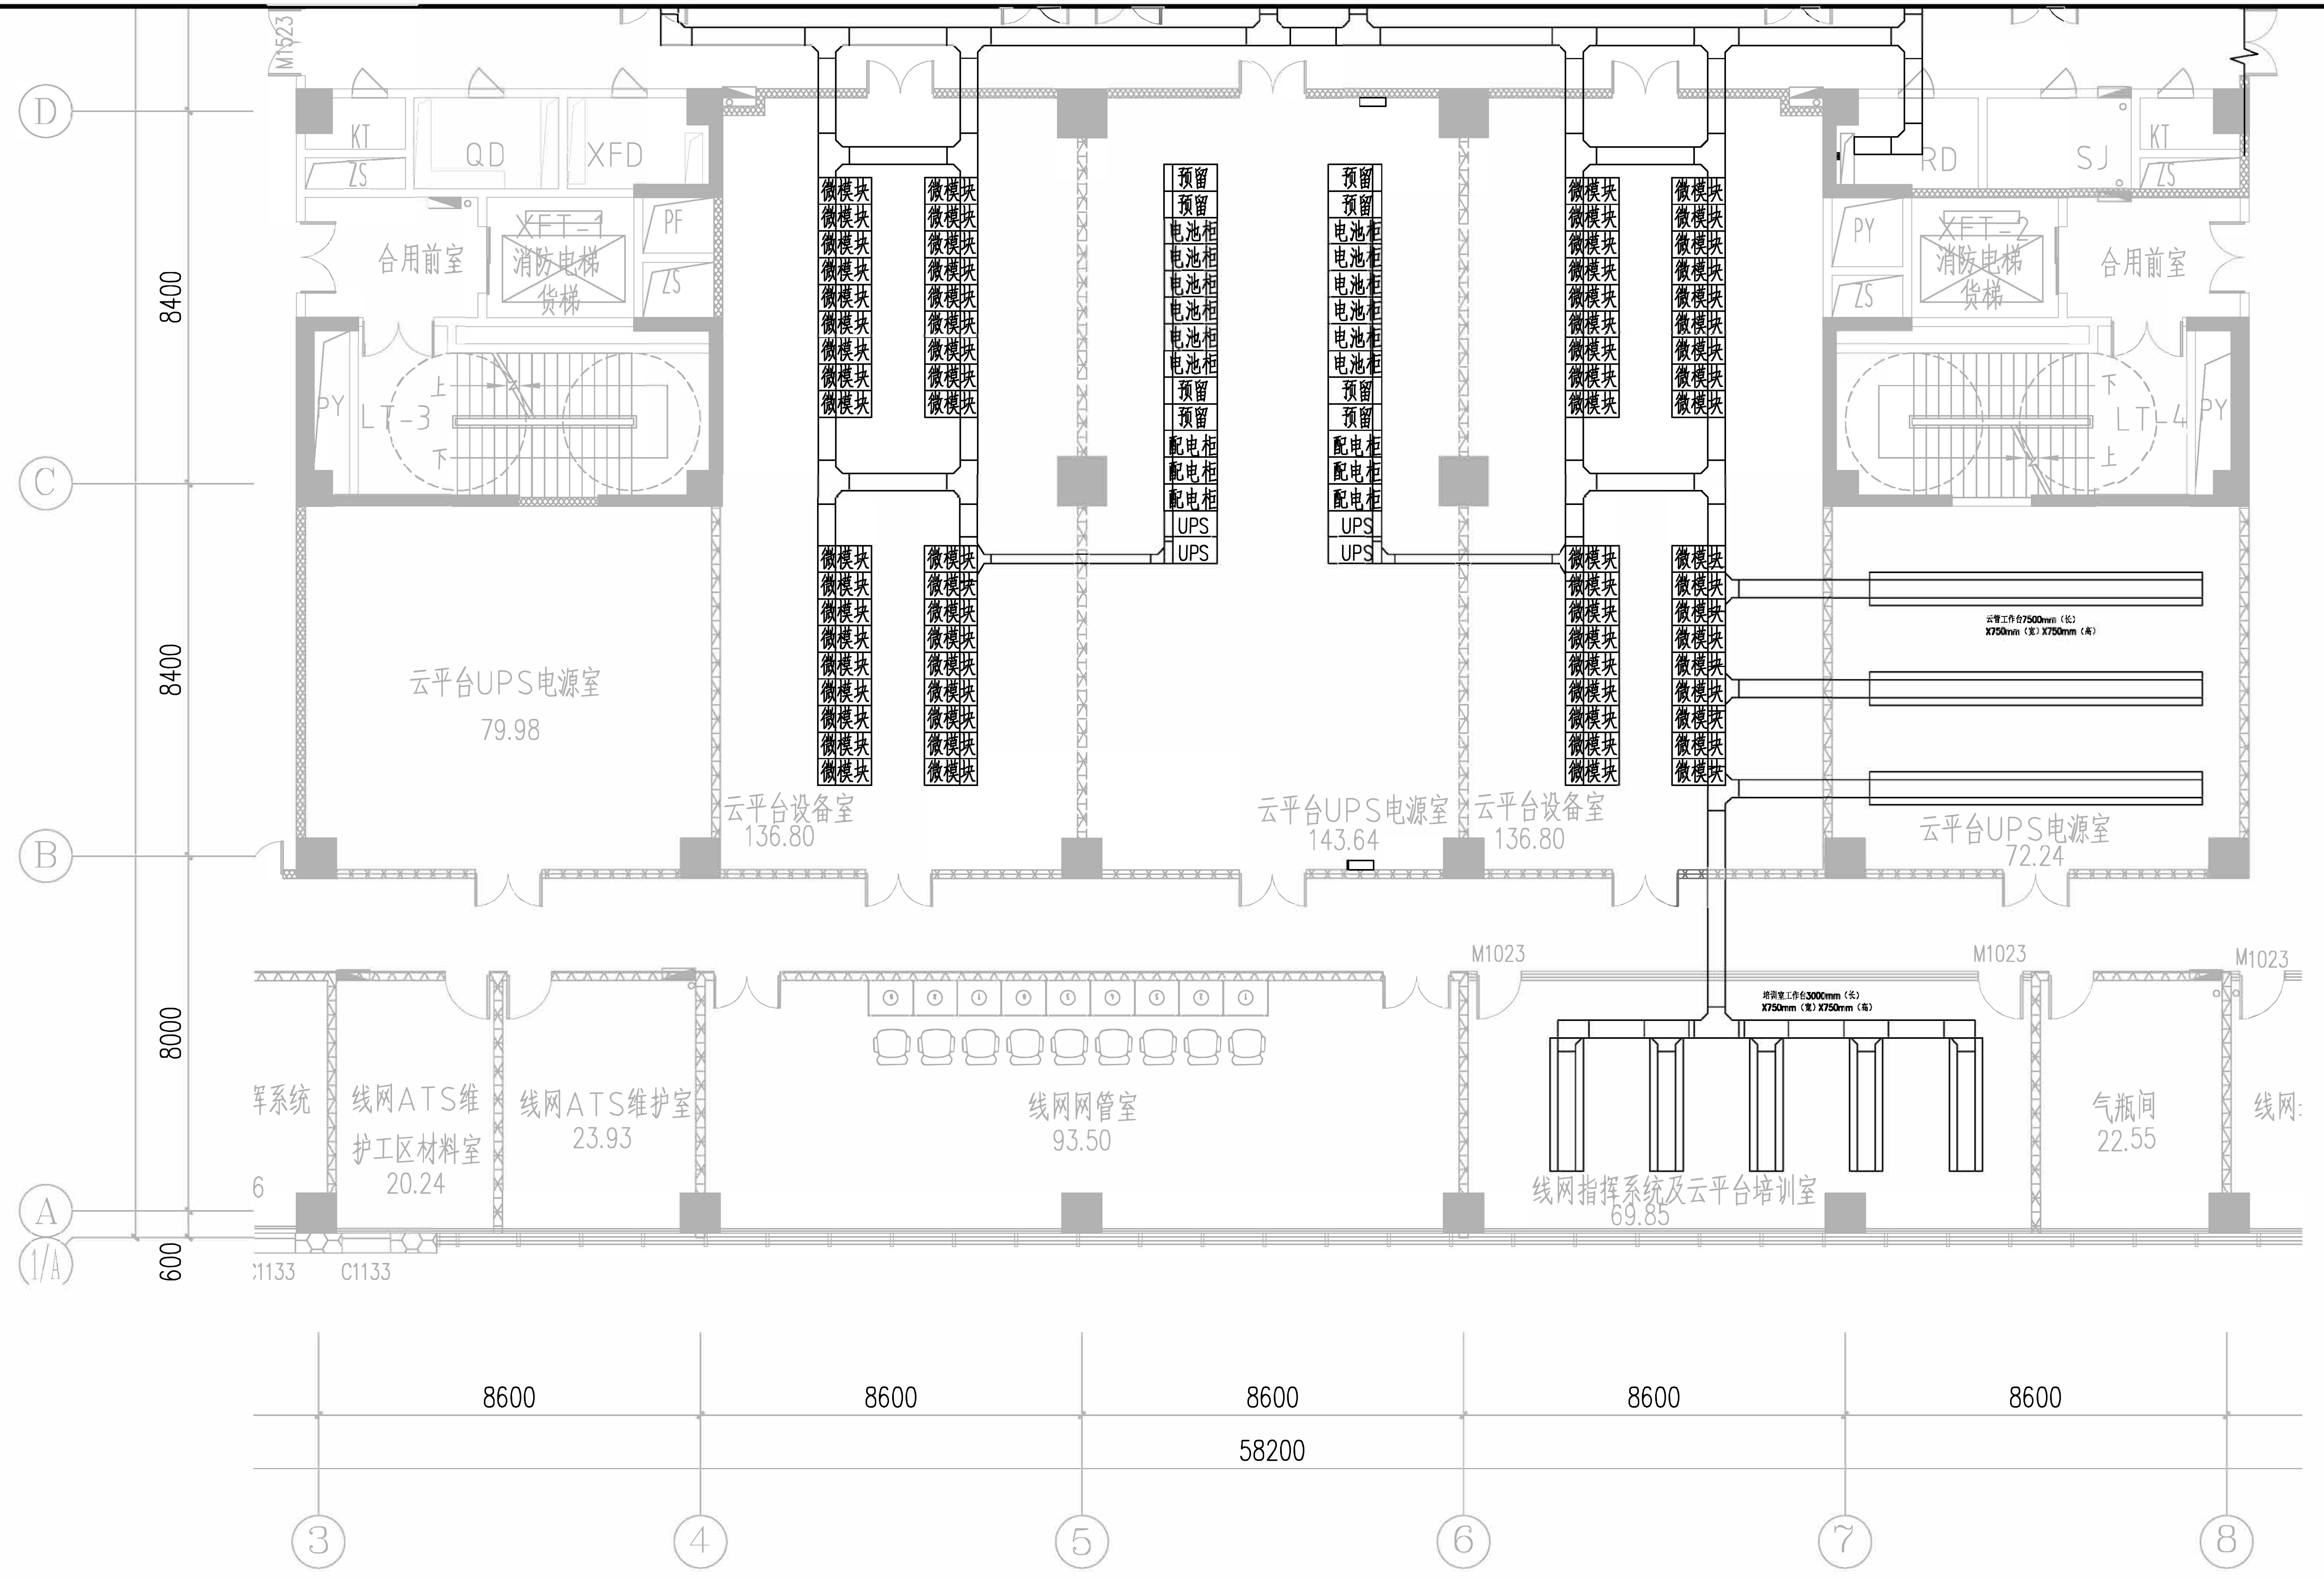总体审定 TOTAL AUTHORIZED		系统审定 SYSTEM AUTHORIZED		工程名称	长沙市轨道交通线网云资源施工安装工程		
建设单位	长沙市轨道交通运营有限公司	项目负责人	熊晓峰 熊晓锋	审定		图名	杜花路第二控制中心 云资源设备管槽布置图
总体单位	广州地铁设计研究院股份有限公司	校核	林维河 林维河	审核	熊晓峰 熊晓锋		
设计单位	广州地铁设计研究院股份有限公司	专业负责人	林维河 林维河	设计	曾啸 曾啸	图号/电子文档：YZY-Z-004	

业务号	
阶段	
日期	2024.02