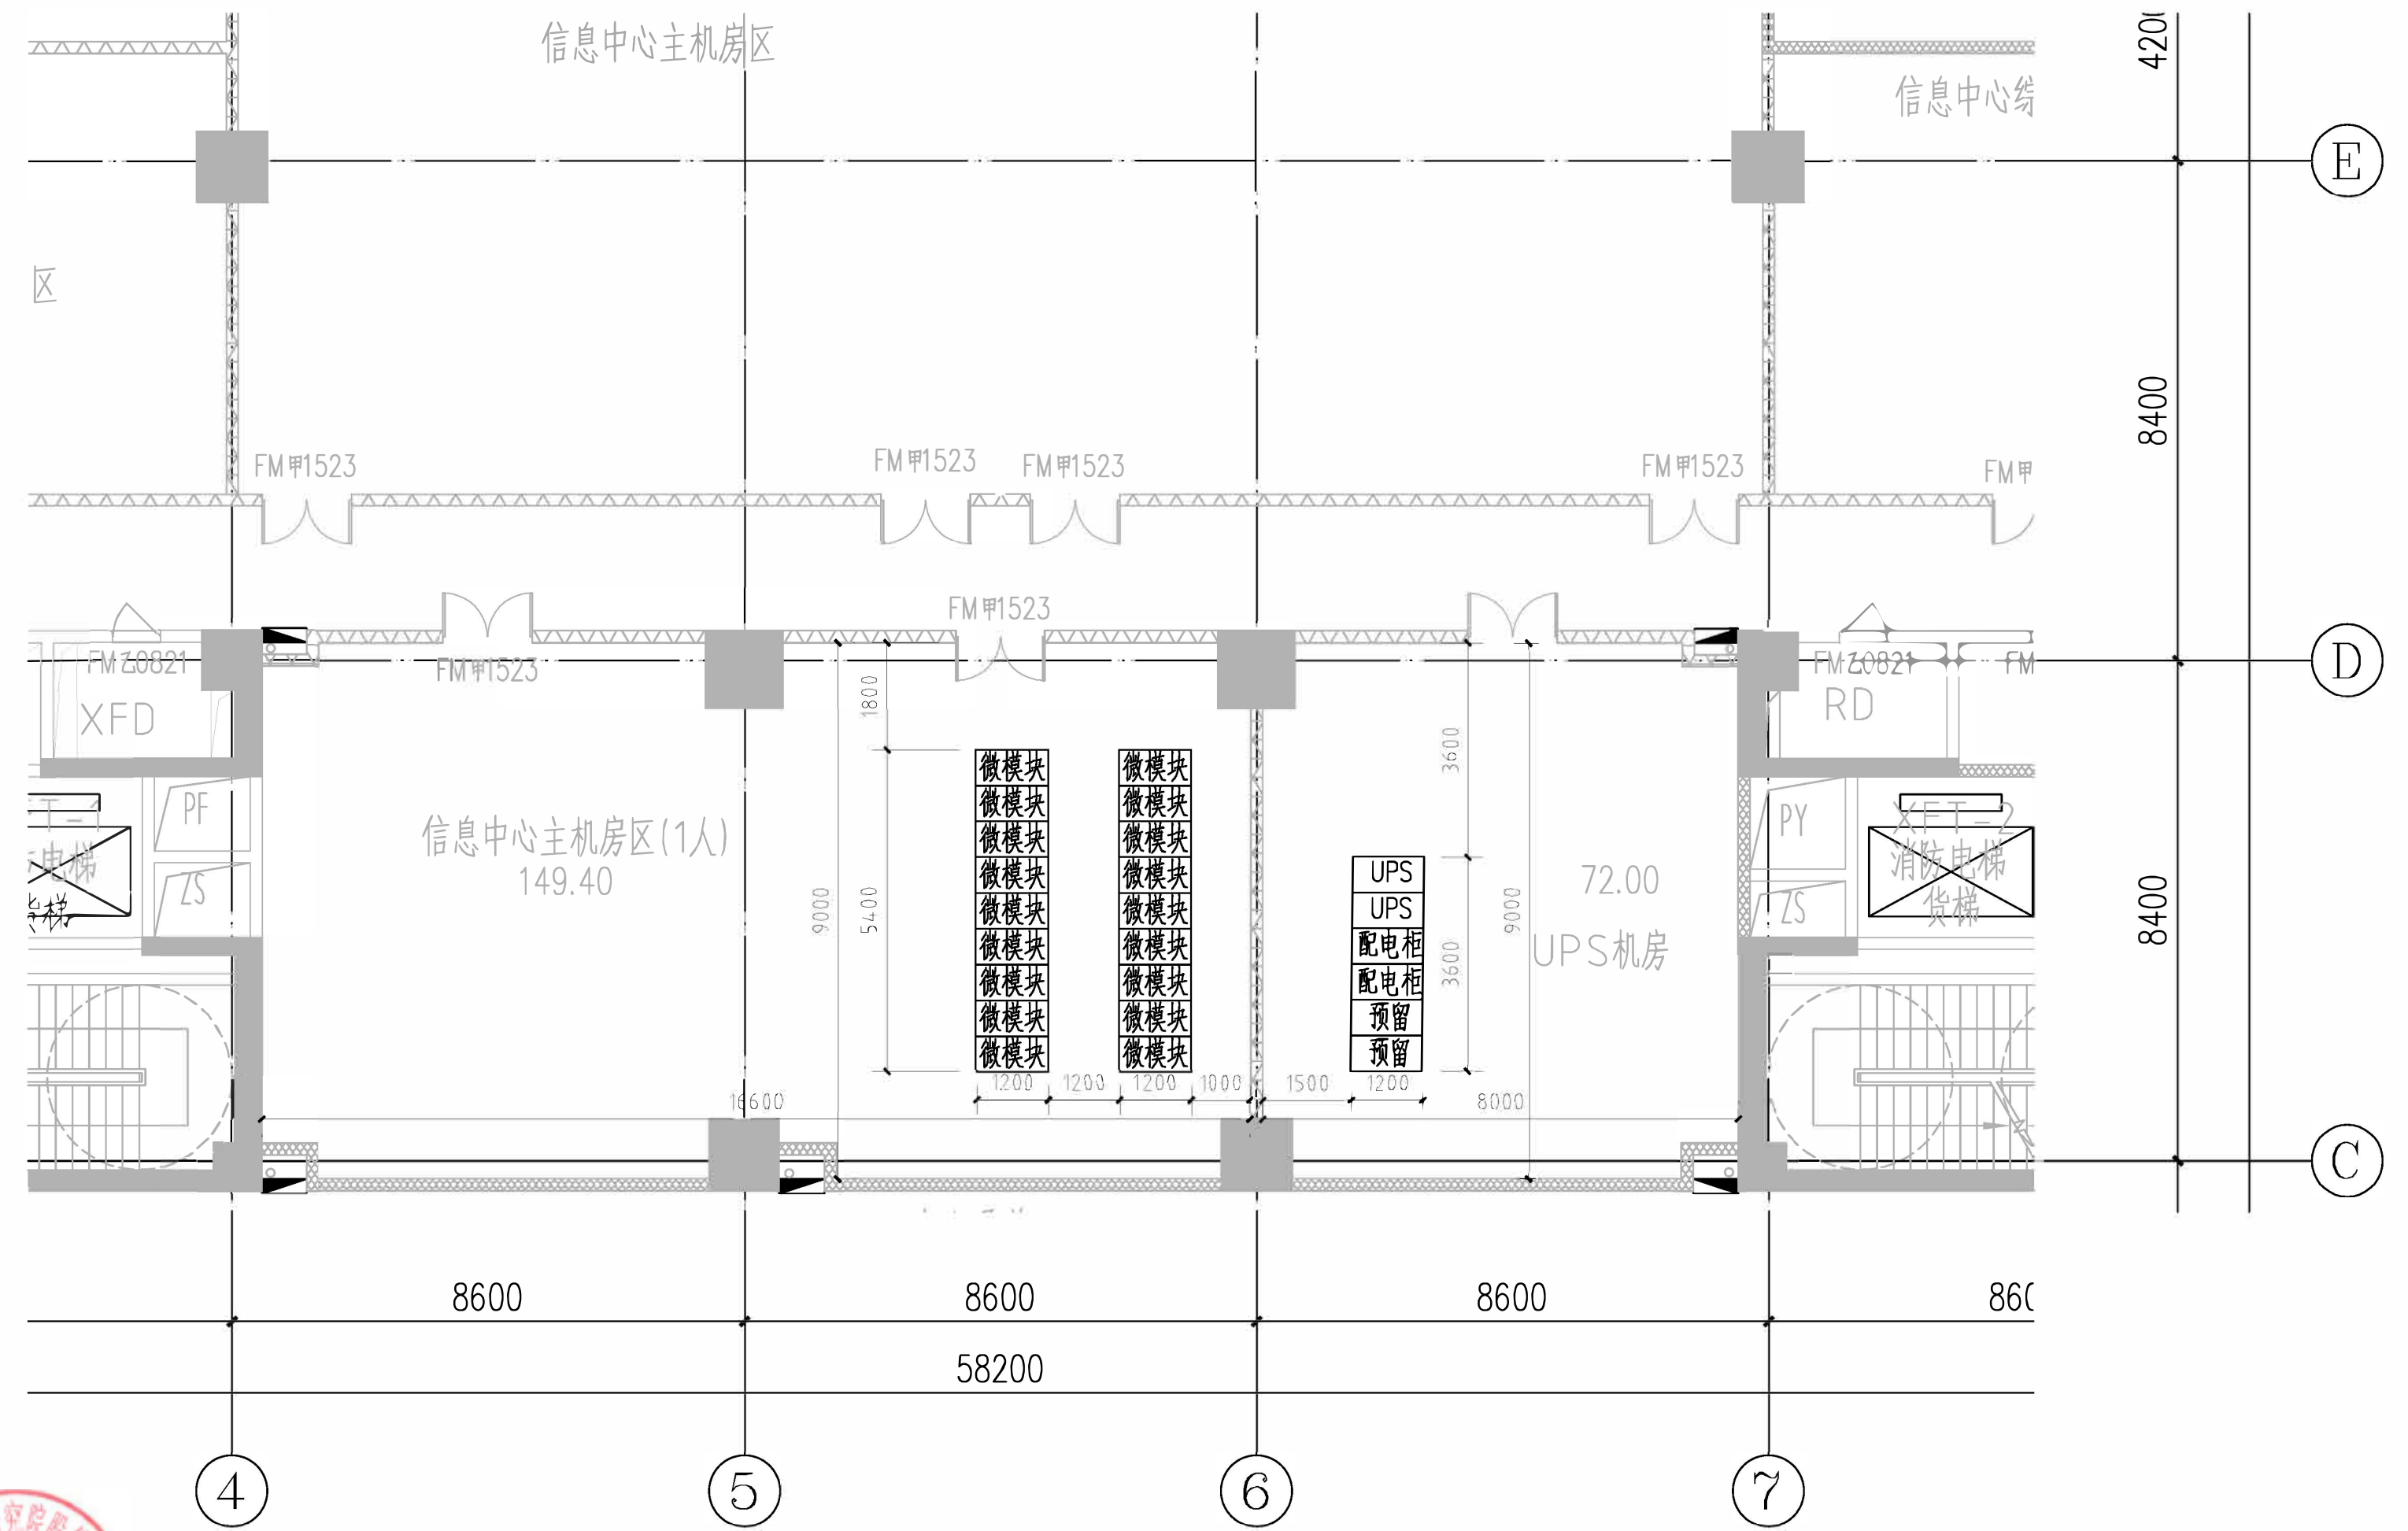
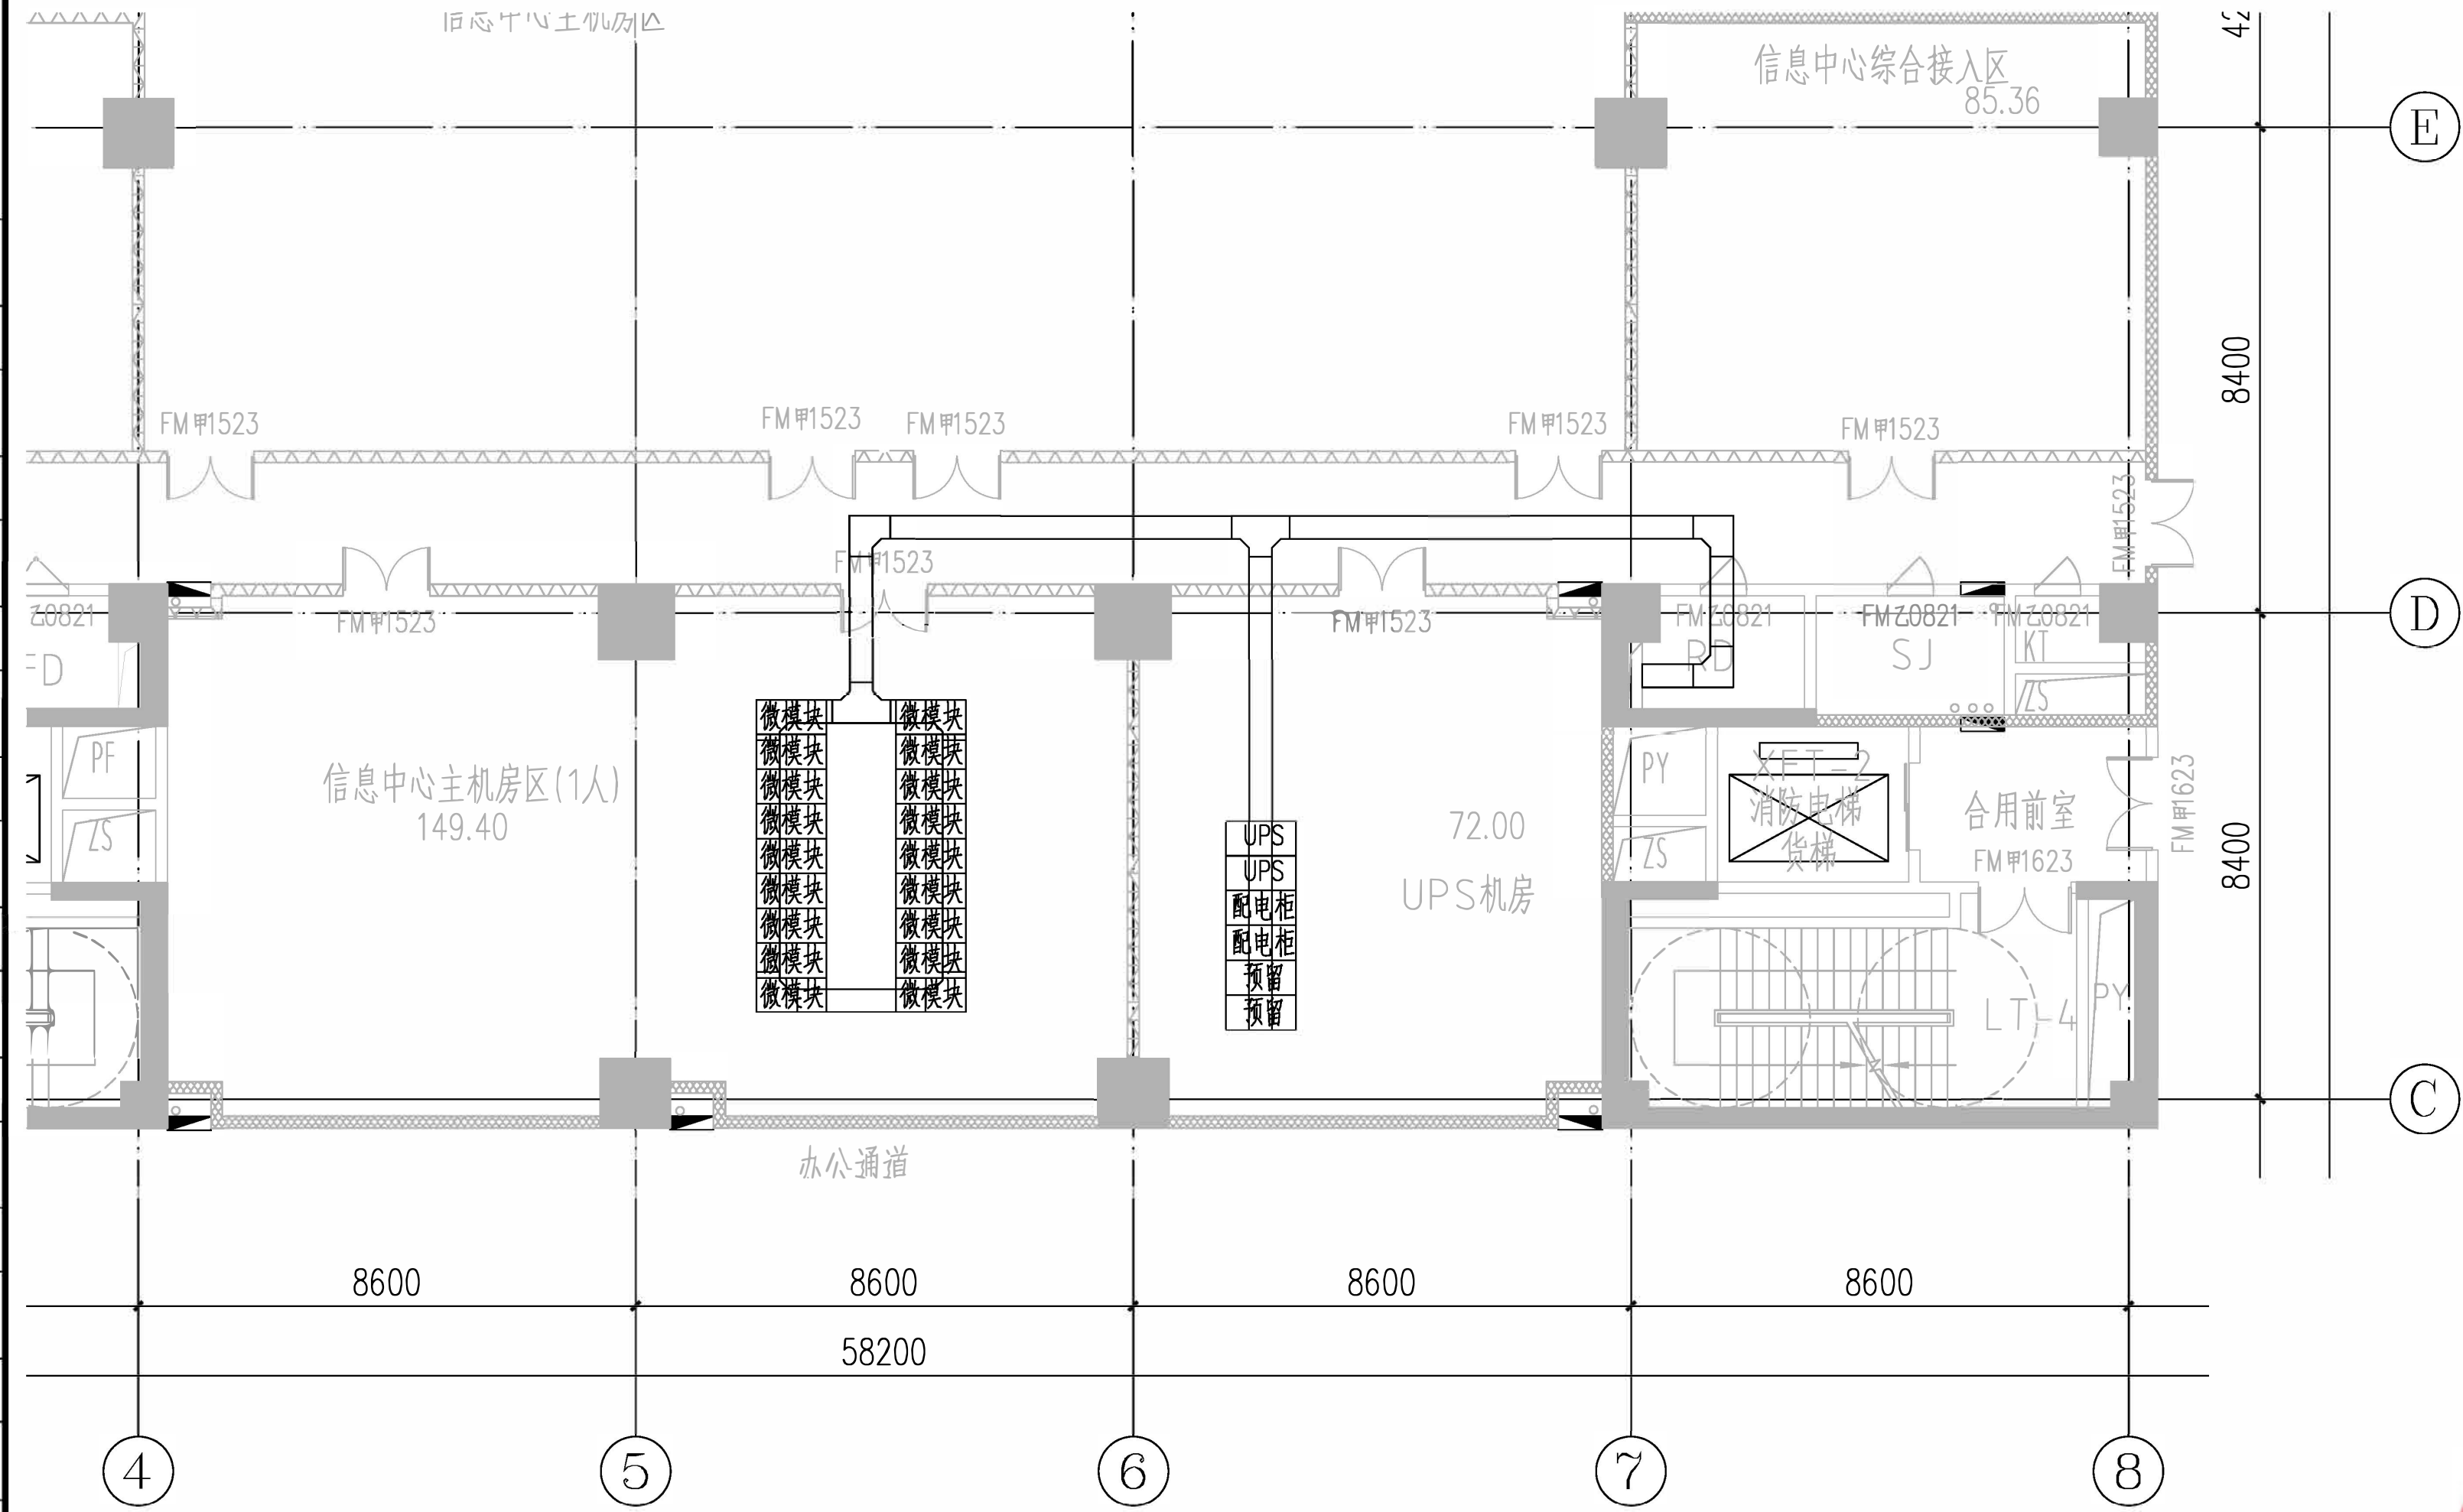


[illegible]

说明：  
本图仅作为施工招标使用，仅为示意，  
最终施工范围以施工图为准。

总体审定 TOTAL AUTHORIZED		系统审定 SYSTEM AUTHORIZED		工 程 名 称 长沙市轨道交通线网云资源施工安装工程			
建设单位	长沙市轨道交通运营有限公司	项目负责人	熊晓峰	熊晓峰	审 定	图 名	桂花路第二控制中心信息机房云资源设备平面、管槽布置图
总图单位	广州地铁设计研究院股份有限公司	校 核	林维河	林维河	审 核	熊晓峰	图 号
设计单位	广州地铁设计研究院股份有限公司	专业负责人	林维河	林维河	设 计	曾 啸	日期
							2024.02