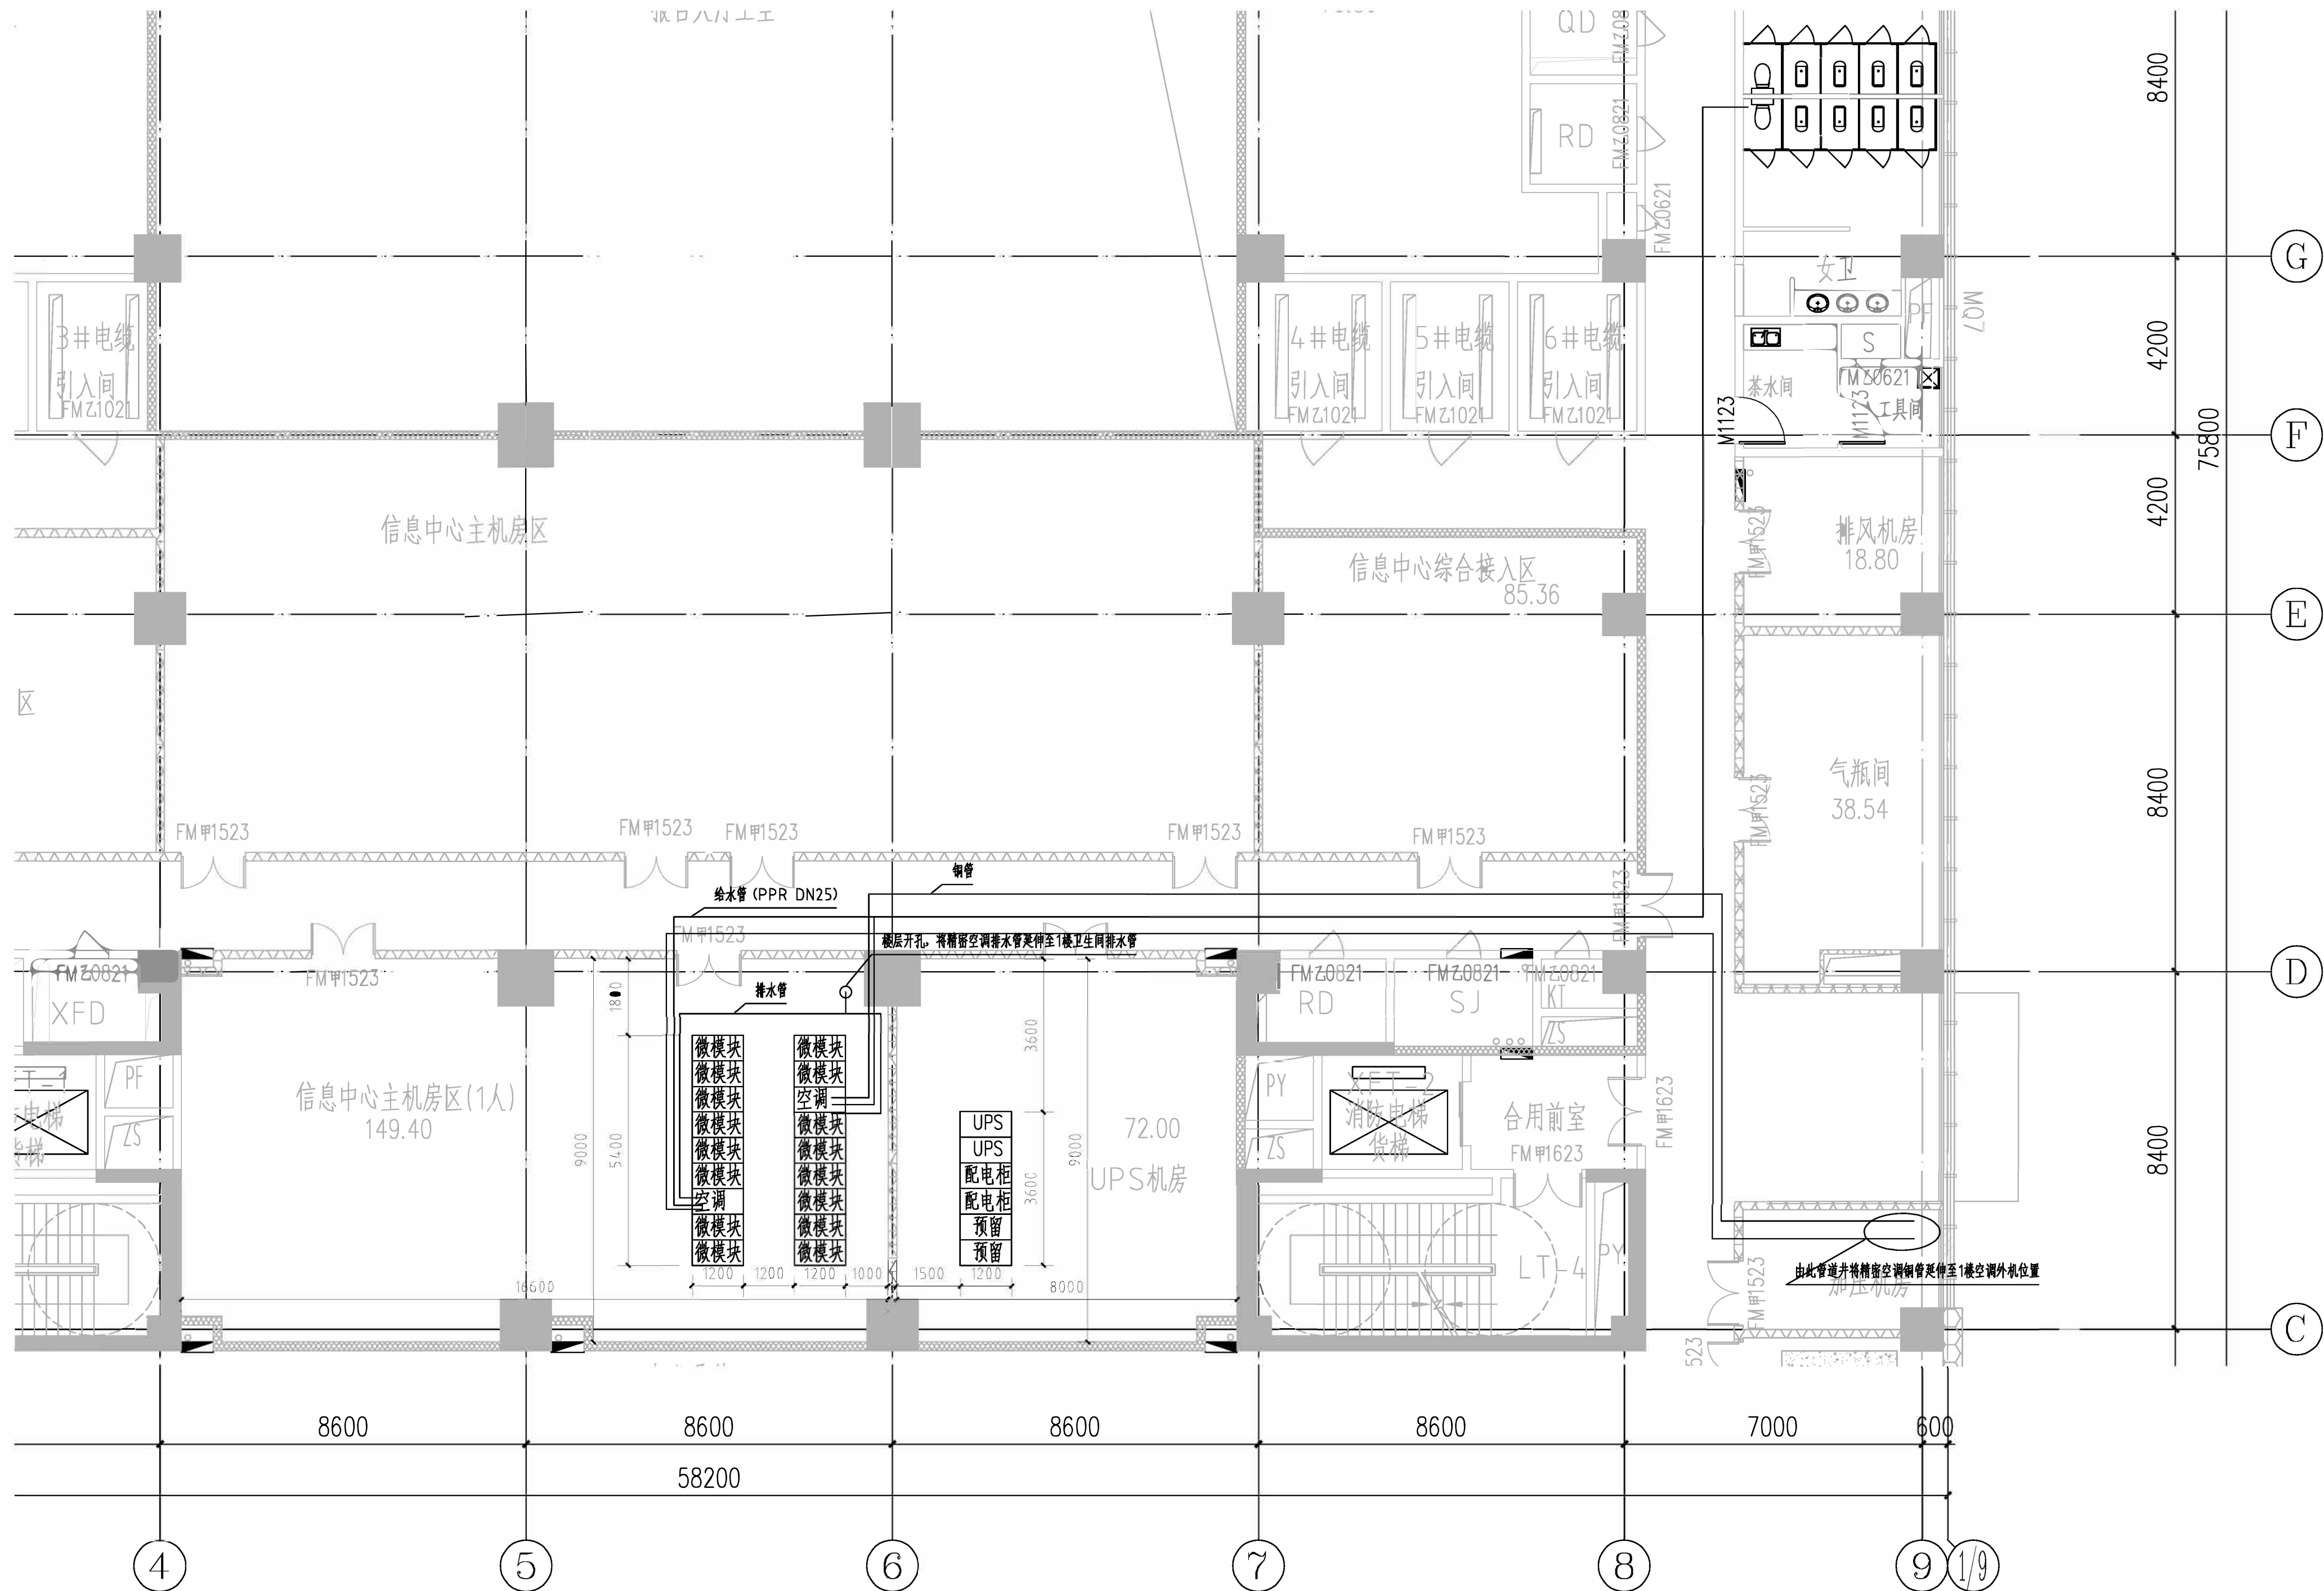


[illegible]

说明：
本图仅作为施工招标使用，仅为示意，
最终施工范围以施工图为准。

总体审定		系统审定		工程名称		长沙市轨道交通线网云资源施工安装工程				
TOTAL AUTHORIZED:		SYSTEM AUTHORIZED		项目负责人						
建设单位	长沙市轨道交通运营有限公司			项目负责	廖晓峰	熊晓峰	审定	图名	杜花路第二控制中心	业务号
总审单位	广州地铁设计研究院股份有限公司			校核	刘亚成	刘亚成	审核	廖晓峰	熊晓峰	2层精密空调间、管槽布置图
设计单位	广州地铁设计研究院股份有限公司			专业负责人	李首尊	李首尊	设计	李首尊	熊晓峰	日期
										2024.02