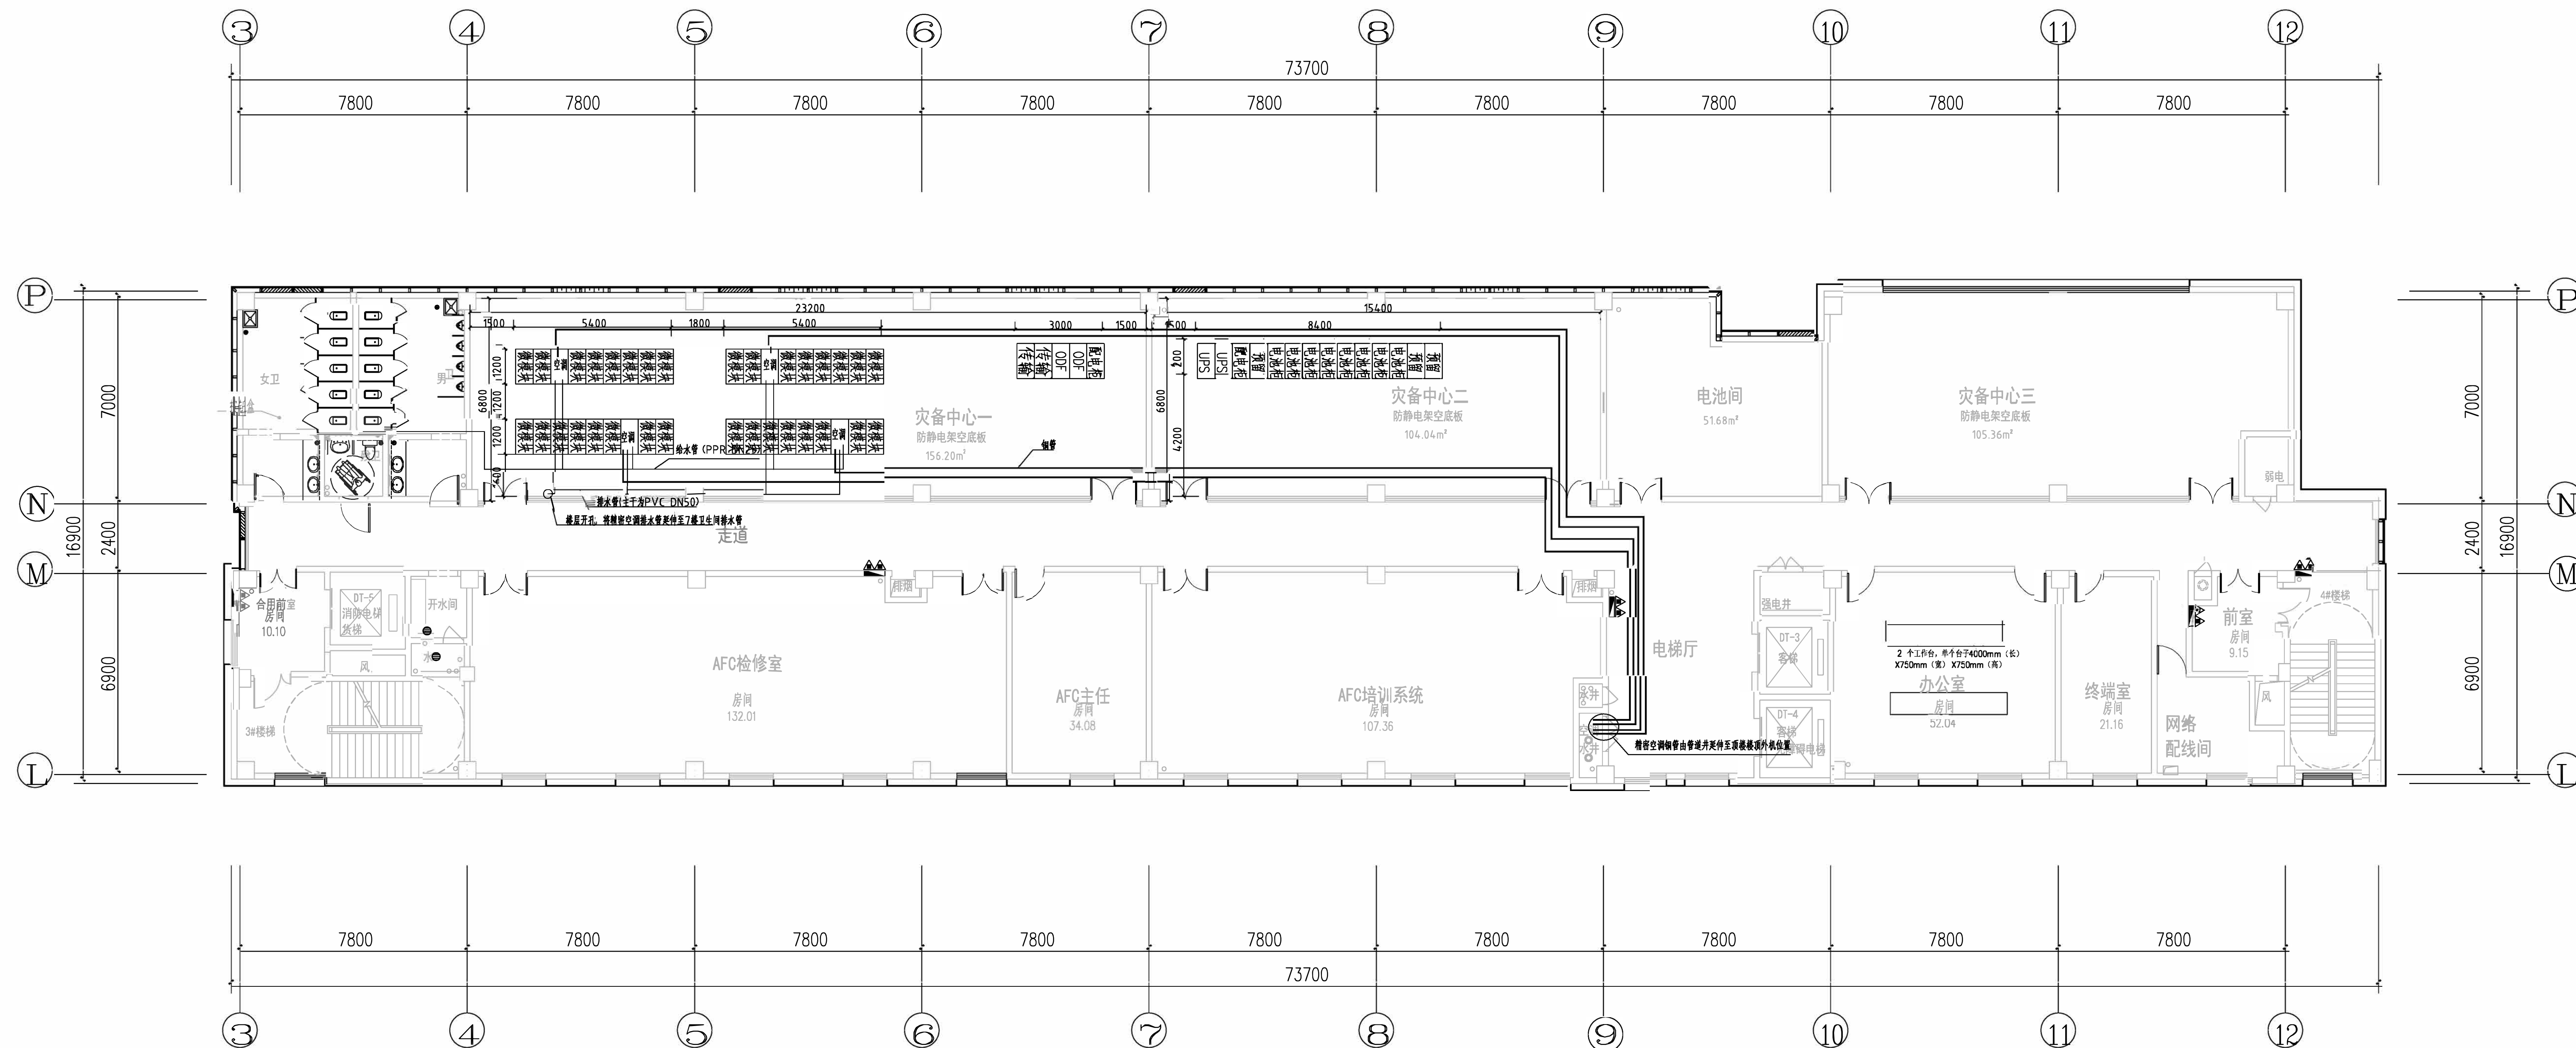


[illegible]

本图仅作为施工招标使用，仅为示意，
最终施工范围以施工图为准。

总图审定 TOTAL APPROVED		系统审定 SYSTEM APPROVED		工 程 名 称		长沙市轨道交通线网云资源施工安装工程					
建设单位	长沙市轨道交通运营有限公司	项目负责人	熊晓峰	审定	熊晓峰	图 名	8号线车辆段 水浸槽管架、管架梁				业务号
监理单位	广州地铁设计研究院股份有限公司	审核	刘玉成	审核	熊晓峰	设计	水浸槽管架、管架梁				阶段
设计单位	广州地铁设计研究院股份有限公司	专业负责人	刘亚南	设计	李育	图号/电子文档:	Y7J-2-018				日期
						2024 02					